

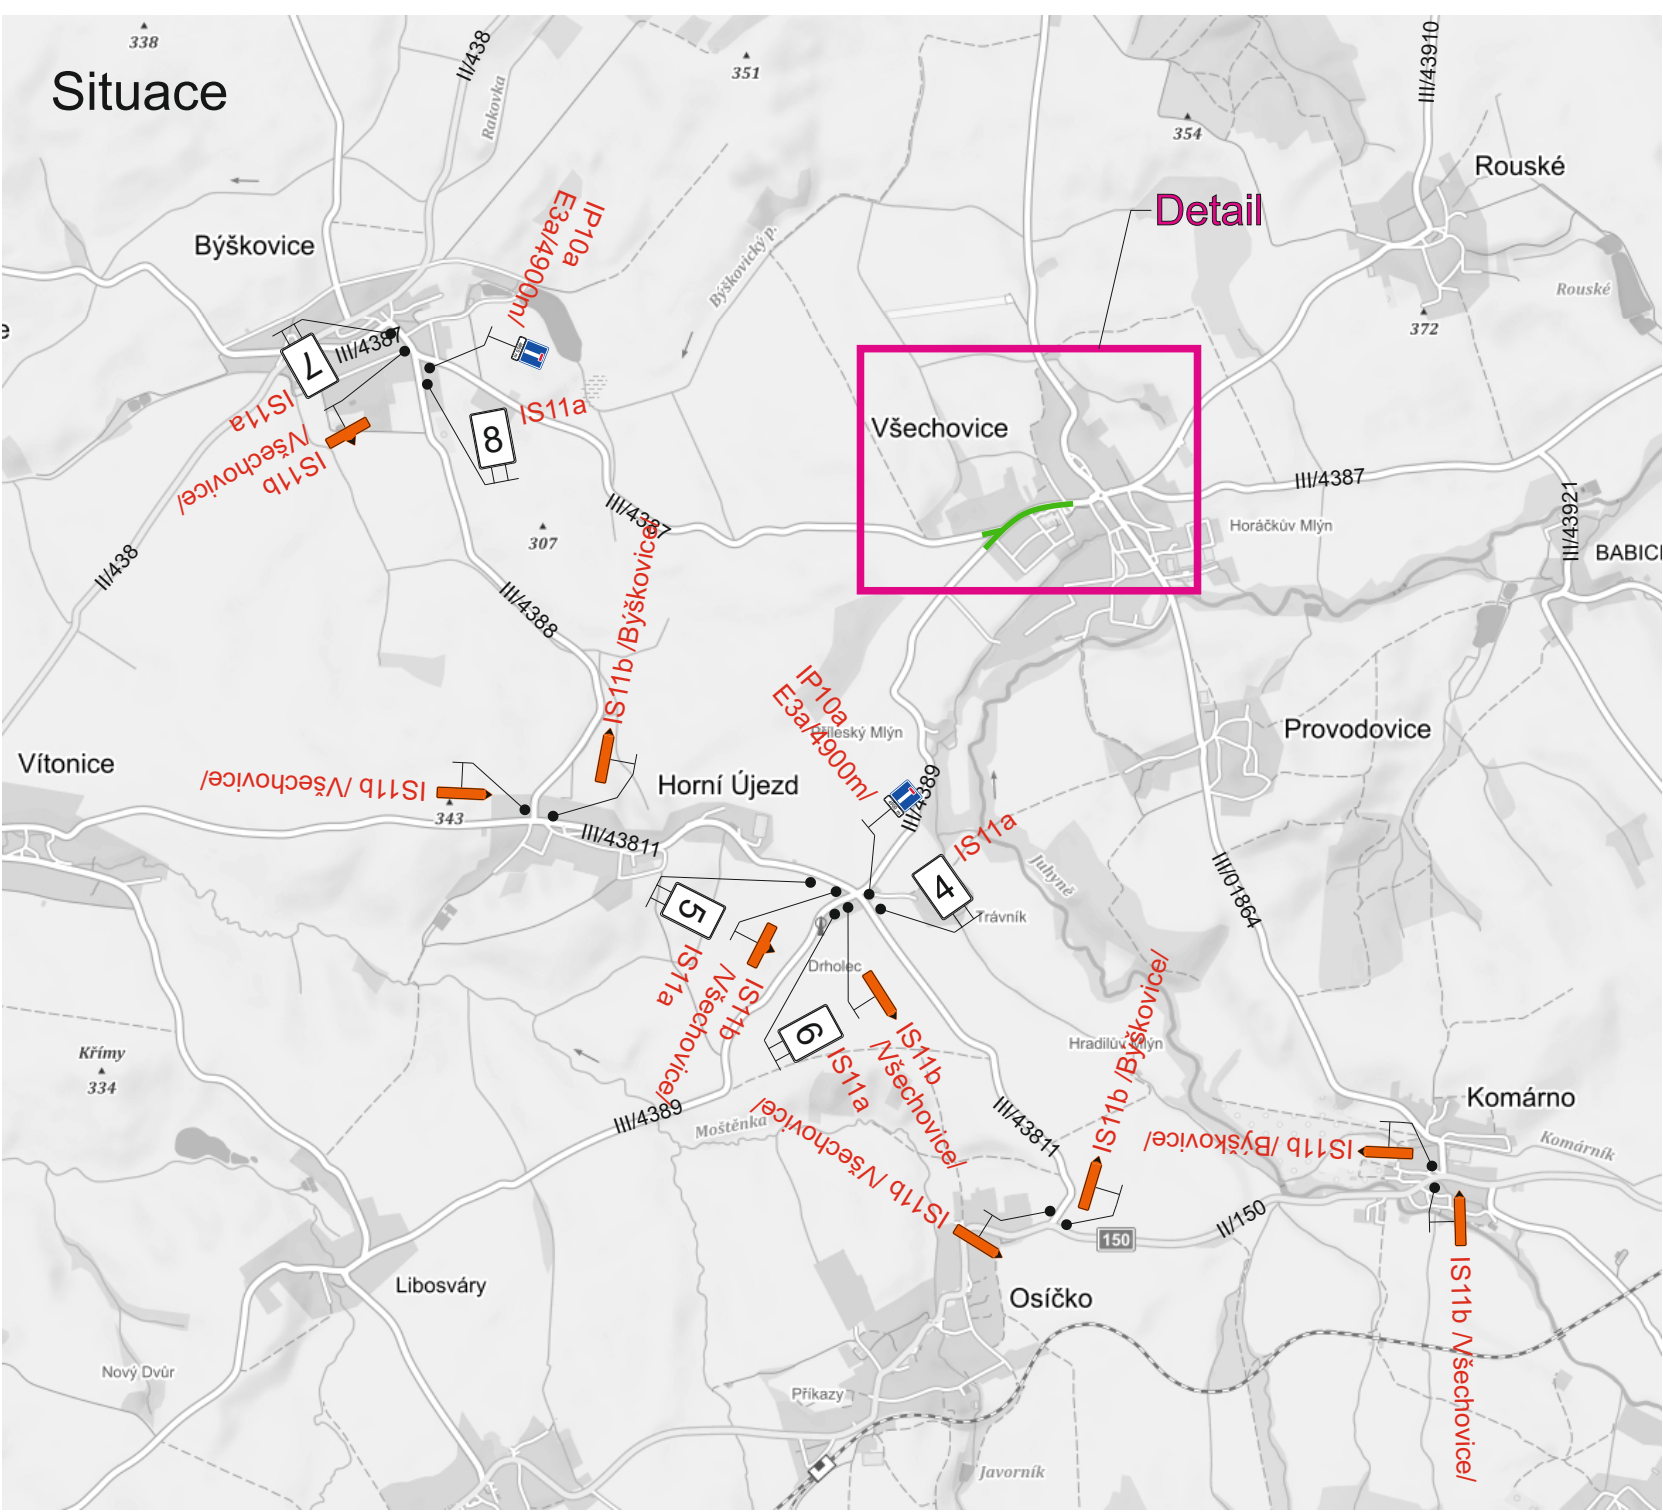



Situace

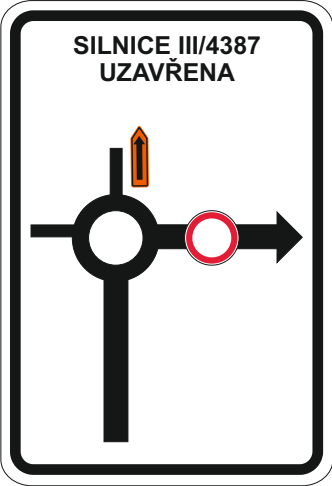


Detail

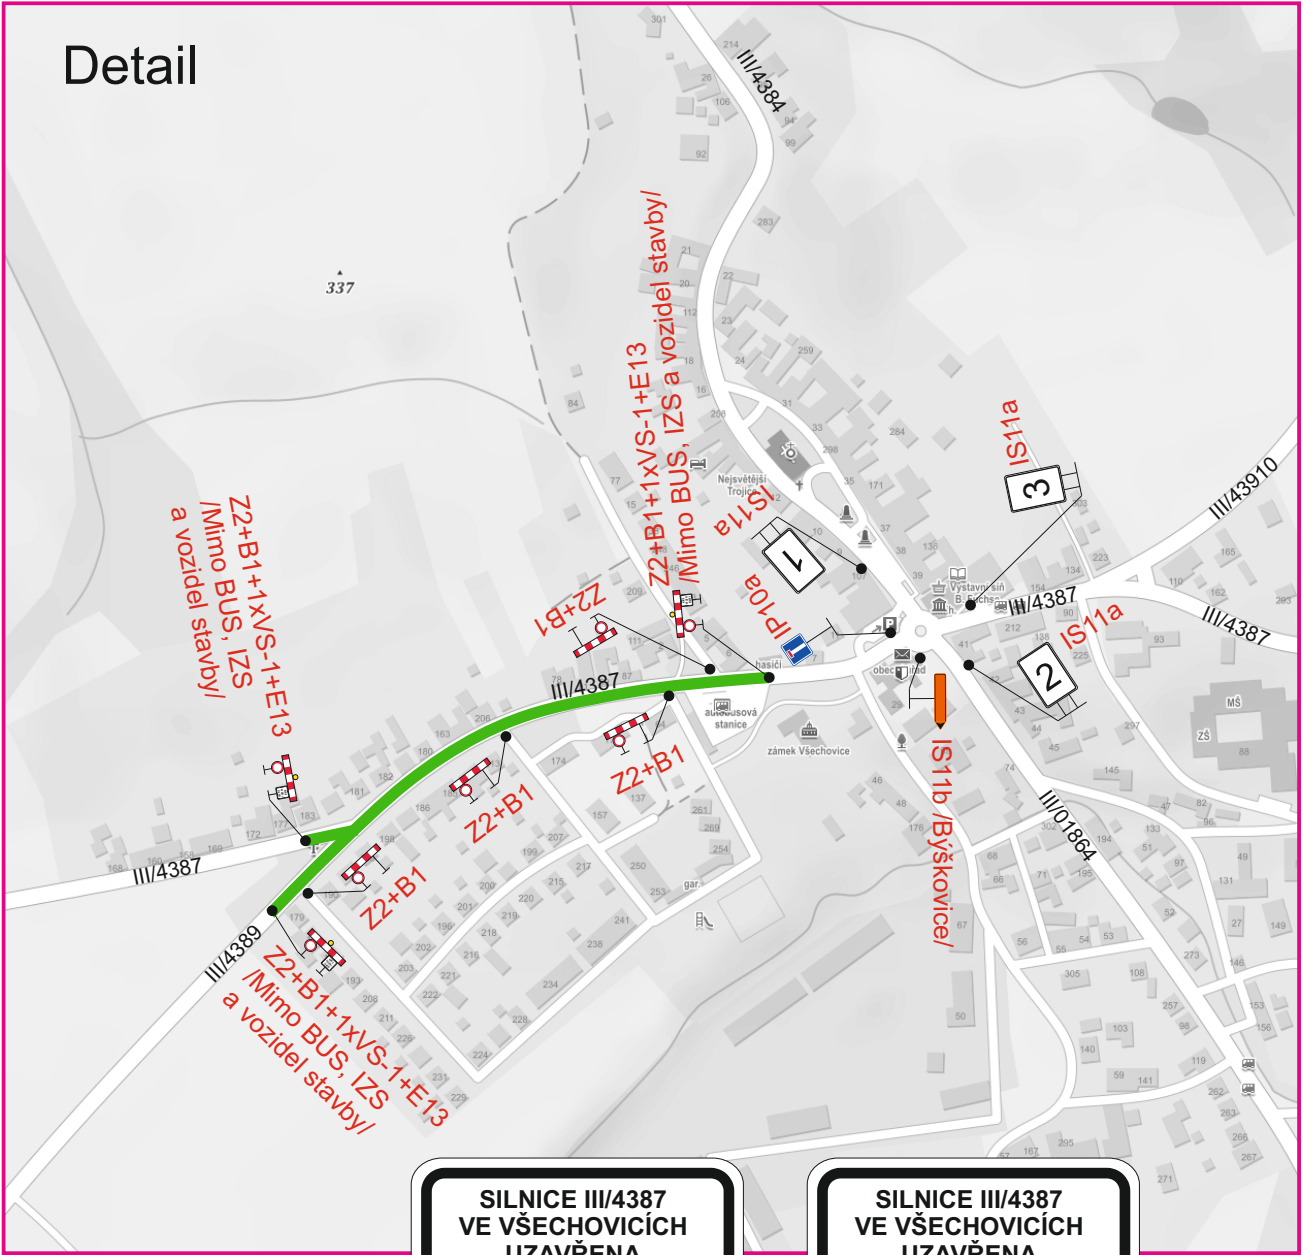


1

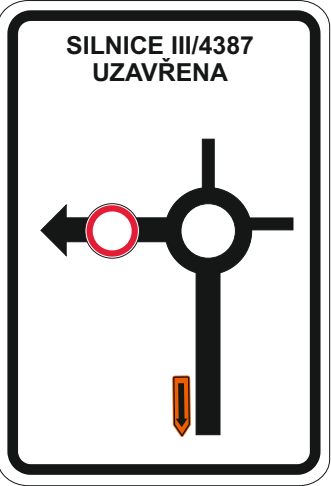


2

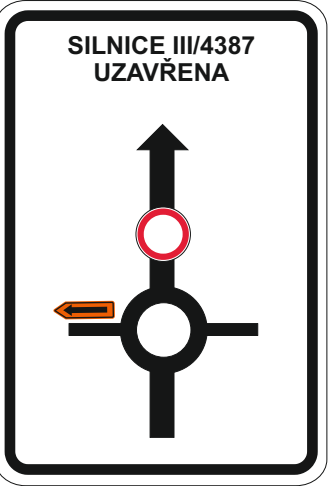


3

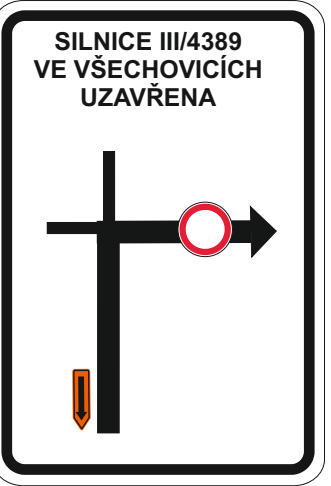


4

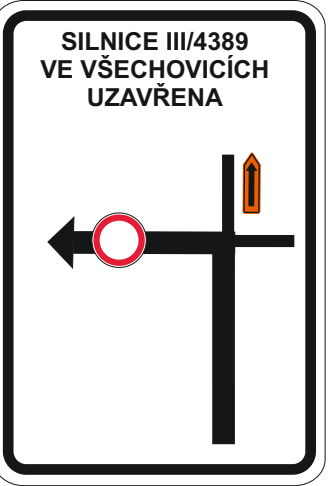


5

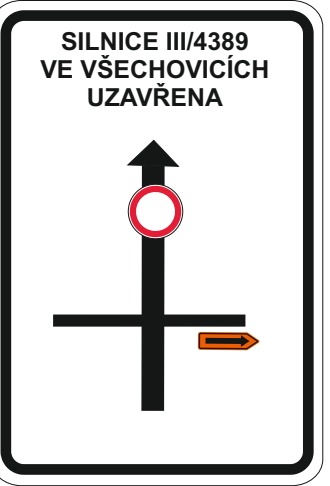

6

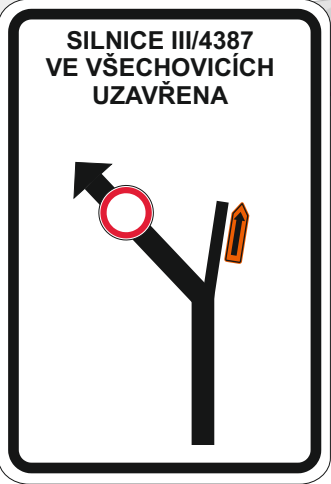

7

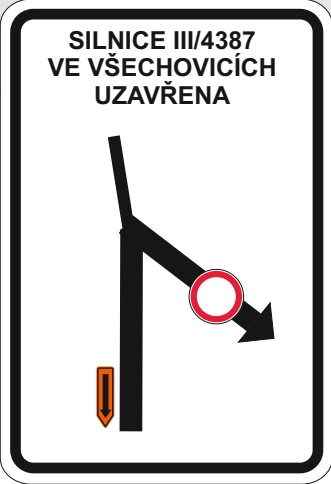

8

Uzavřený úsek

Vypracoval: Ing. Jiří Bluma	Datum: 6.4.2020
III/4384, III/4387 a III/4389 Všechnovice - průtah	
Úplná uzavírka silnice III/4387 a III/4389 - 3.etapa	
Přechodné dopravní značení	

SEKNE
SEKNE, spol. s r.o.
Hamerská 12, 772 00 Olomouc
DIČ: CZ62363701
tel./fax: 585 311 867

